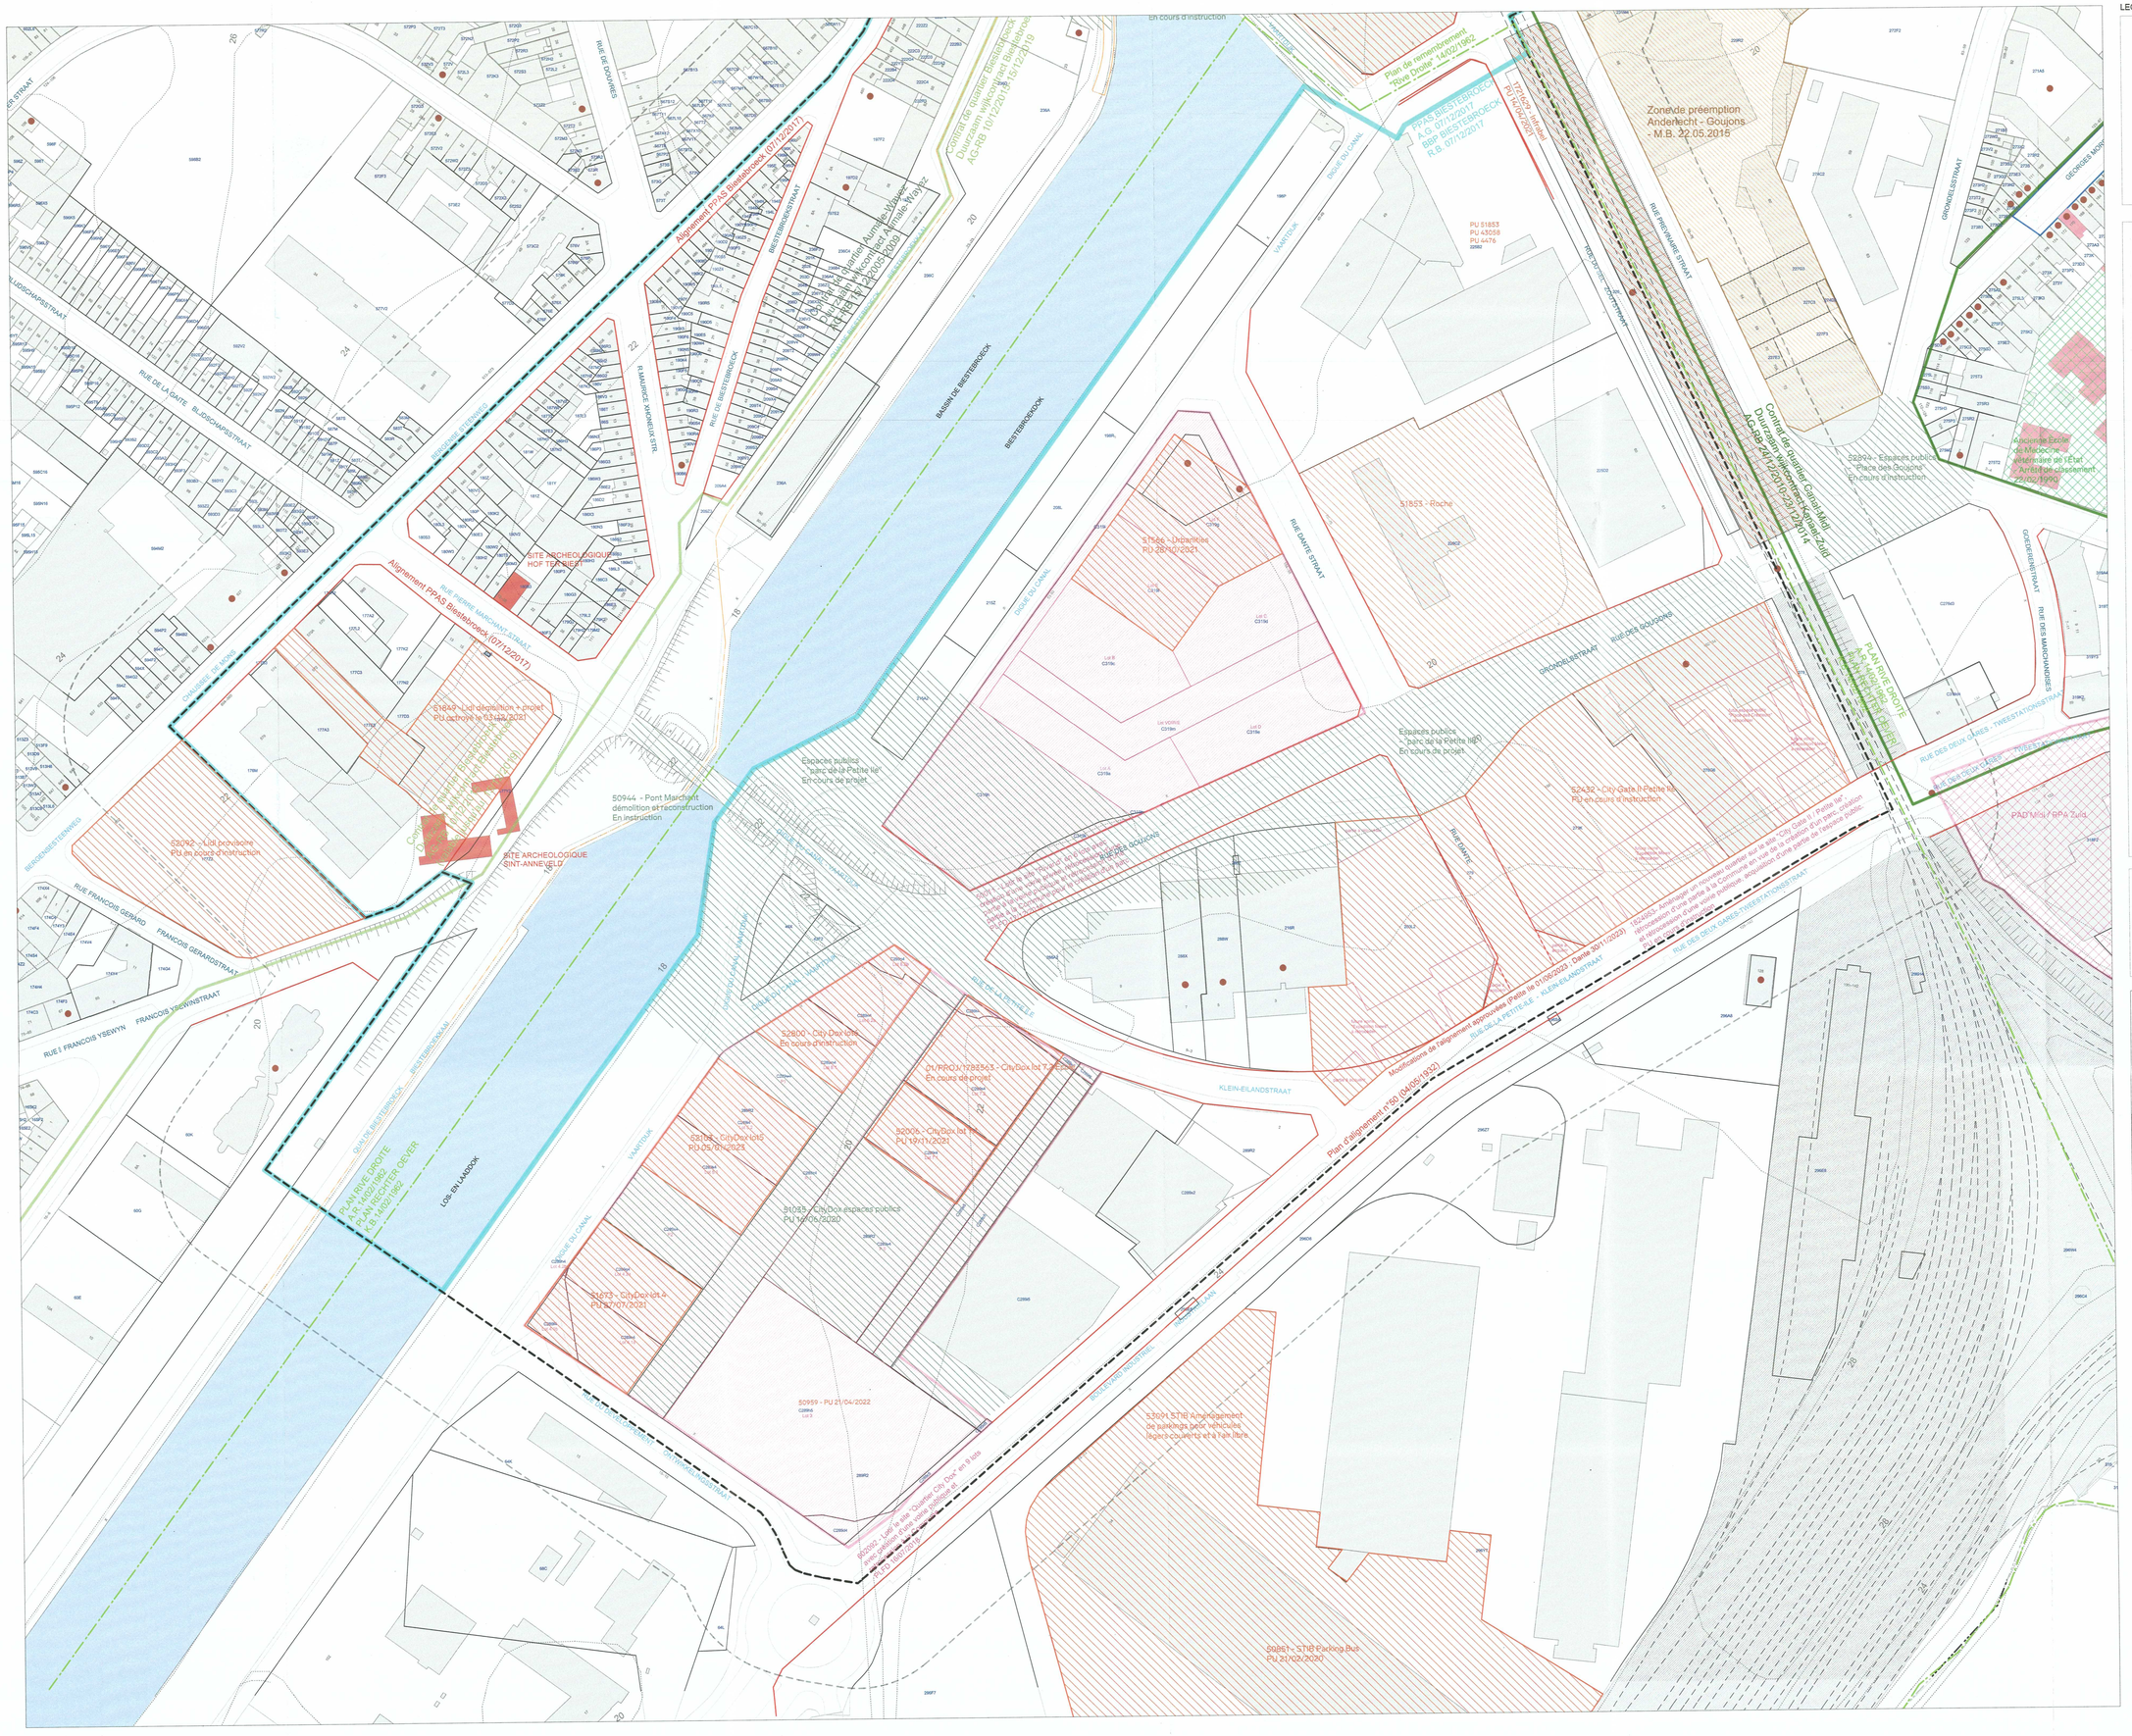

LEGENDE

LEGENDE

FOND DE PLAN	KAARTONDERGROND
Limites du PPAS	Grenzen van het BBP
Tissu environnant dans un rayon de 50m	Omliggend weefsel binnen een straal van 50m
Limites communales	Gemeentegrenzen
Limites des parcelles	Perceelsgrenzen
Limites des espaces bâtis et non bâtis	Grenzen van de bebouwde en onbebouwde ruimte
Numéro de police	Huisnummer
Courbes de niveaux	Hoogtelijnen
Talus	Talud
Eau	Water
Chemin de fer	Spoorweg

SITUATION DE DROIT	RECHTSTOESTAND
Alignement	Rooilijn
N° de parcelle cadastrale	315 B2 — Nr van de kadastrale percelen
Voirie communale	ZOUTSTRAAT — Gemeenteweg
Voirie régionale	BERGENSE STEENWEG — Gewestweg
Plan d'aménagement directeur	Richtplan van aanleg
Permis de lotir non périmé et date de délivrance	Niet-vervallen verkavelingsvergunning en datum van afgifte
Monument, Site (classement, sauvegarde) + date de classement	Monument, Landschap (Bescherming, Bewaarlijst) + datum van bescherming
Zone de préemption	Perimeter van voorkooprecht
Site archéologique	Archeologische site
Plan de remembrement "Rive Droite" 14/02/1962	Verkavelingsplan "Rechteroever" 14/02/1962
PPAS Biestebroeck A.G. 07/12/2017	BBP Biestebroeck R.B. 07/12/2017
Contrat de quartier Canal-Midi AG 24/12/2010-23/12/2014	Duurzaam wijkcontract Kanaal-Zuid RB 24/12/2010-23/12/2014
Contrat de quartier Aumale-Wayez AG 15/12/2005-2009	Duurzaam wijkcontract Aumale-Wayez RB 15/12/2005-2009
Contrat de quartier Biestebroeck AG 10/12/2015 - 15/12/2019	Duurzaam wijkcontract Biestebroek RB 10/12/2015 - 15/12/2019
Contrat de quartier Scheut AG 15/12/2011 - 23/12/2015	Duurzaam wijkcontract Scheut RB 15/12/2011 - 23/12/2015
et de rénovation urbaine 3 Vandervelde - Marie - Albert bd AG 12/05/2021 - 15/06/2025	Stadsvernieuwingscontract Vandervelde - Bergen - Albert bd AG 12/05/2021 - 15/06/2025
Bâtiments en irrégularité	Onregelmatigheid inbouwen
Bâtiments déclarés insalubres	Aangegeven onveilige gebouwen
Permis d'Urbanisme importants délivrés mais non réalisés ou en cours d'instruction ou en cours de projet	Belangrijke bouwvergunningen afgegeven, maar niet uitgevoerd, of in onderzoek, of in opmaak
Permis d'Urbanisme importants sur l'espace public délivrés mais non réalisés ou en cours d'instruction ou en cours de projet	Belangrijke bouwvergunningen op publieke ruimte afgegeven, maar niet uitgevoerd, of in onderzoek, of in opmaak
Tram	Tram
Itinéraire cyclable régionaux	Gewestelijke Fietsroutes
Zone de protection	Beschermingszone
Monument classé	Beschermd monument
Site classé	Beschermde site
Bien repris à l'inventaire du Patrimoine Architectural	Pand opgenomen op de inventaris van het Bouwkundig Erfgoed

0 10 20 50 100m

ECHELLE - SCHAAL 1-1000

Réalisé avec Brussels UrbIS(M) - Distribution & Copyright C.I.R.B.
Verwezenlijkt door middel van Brussels UrbIS(M) - Distribution & Copyright
Realized by means of Brussels UrbIS(M) - Distribution & Copyright

REGION DE BRUXELLES-CAPITALE — BRUSSELS HOOFDSTEDELIJK GEWEST

COMMUNE D'ANDERLECHT — GEMEENTE ANDERLECHT

PLAN PARTICULIER D'AFFECTATION DU SOL / BIJZONDER BESTEMMINGSPLAN

BIESTEBROECK II / BIESTEBROEK II

PPAS numéro - BPP nummer

AND_0059_002

2b

SITUATION EXISTANTE DE DROIT / BESTAANDE RECHTSTOESTAND

Plan mis à jour / Bijgewerkte kaart : 30/08/2024

Dressé par l'auteur de projet / Opgemaakt door de ontwerper

BUUR part of Sweco
rue d'Arenberg, 13 / 1000 Bruxelles
T 02.383.06.40
www.buur.be
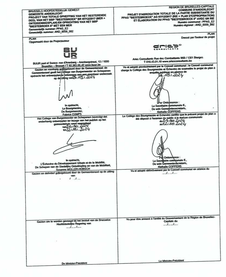
Aries Consultants
Rue des Combattants 96B / 1301 Bierges
T 010.43.01.10
www.ariesconsultants.be